




Ośrodek Sportowo-Rekreacyjny RELAKS

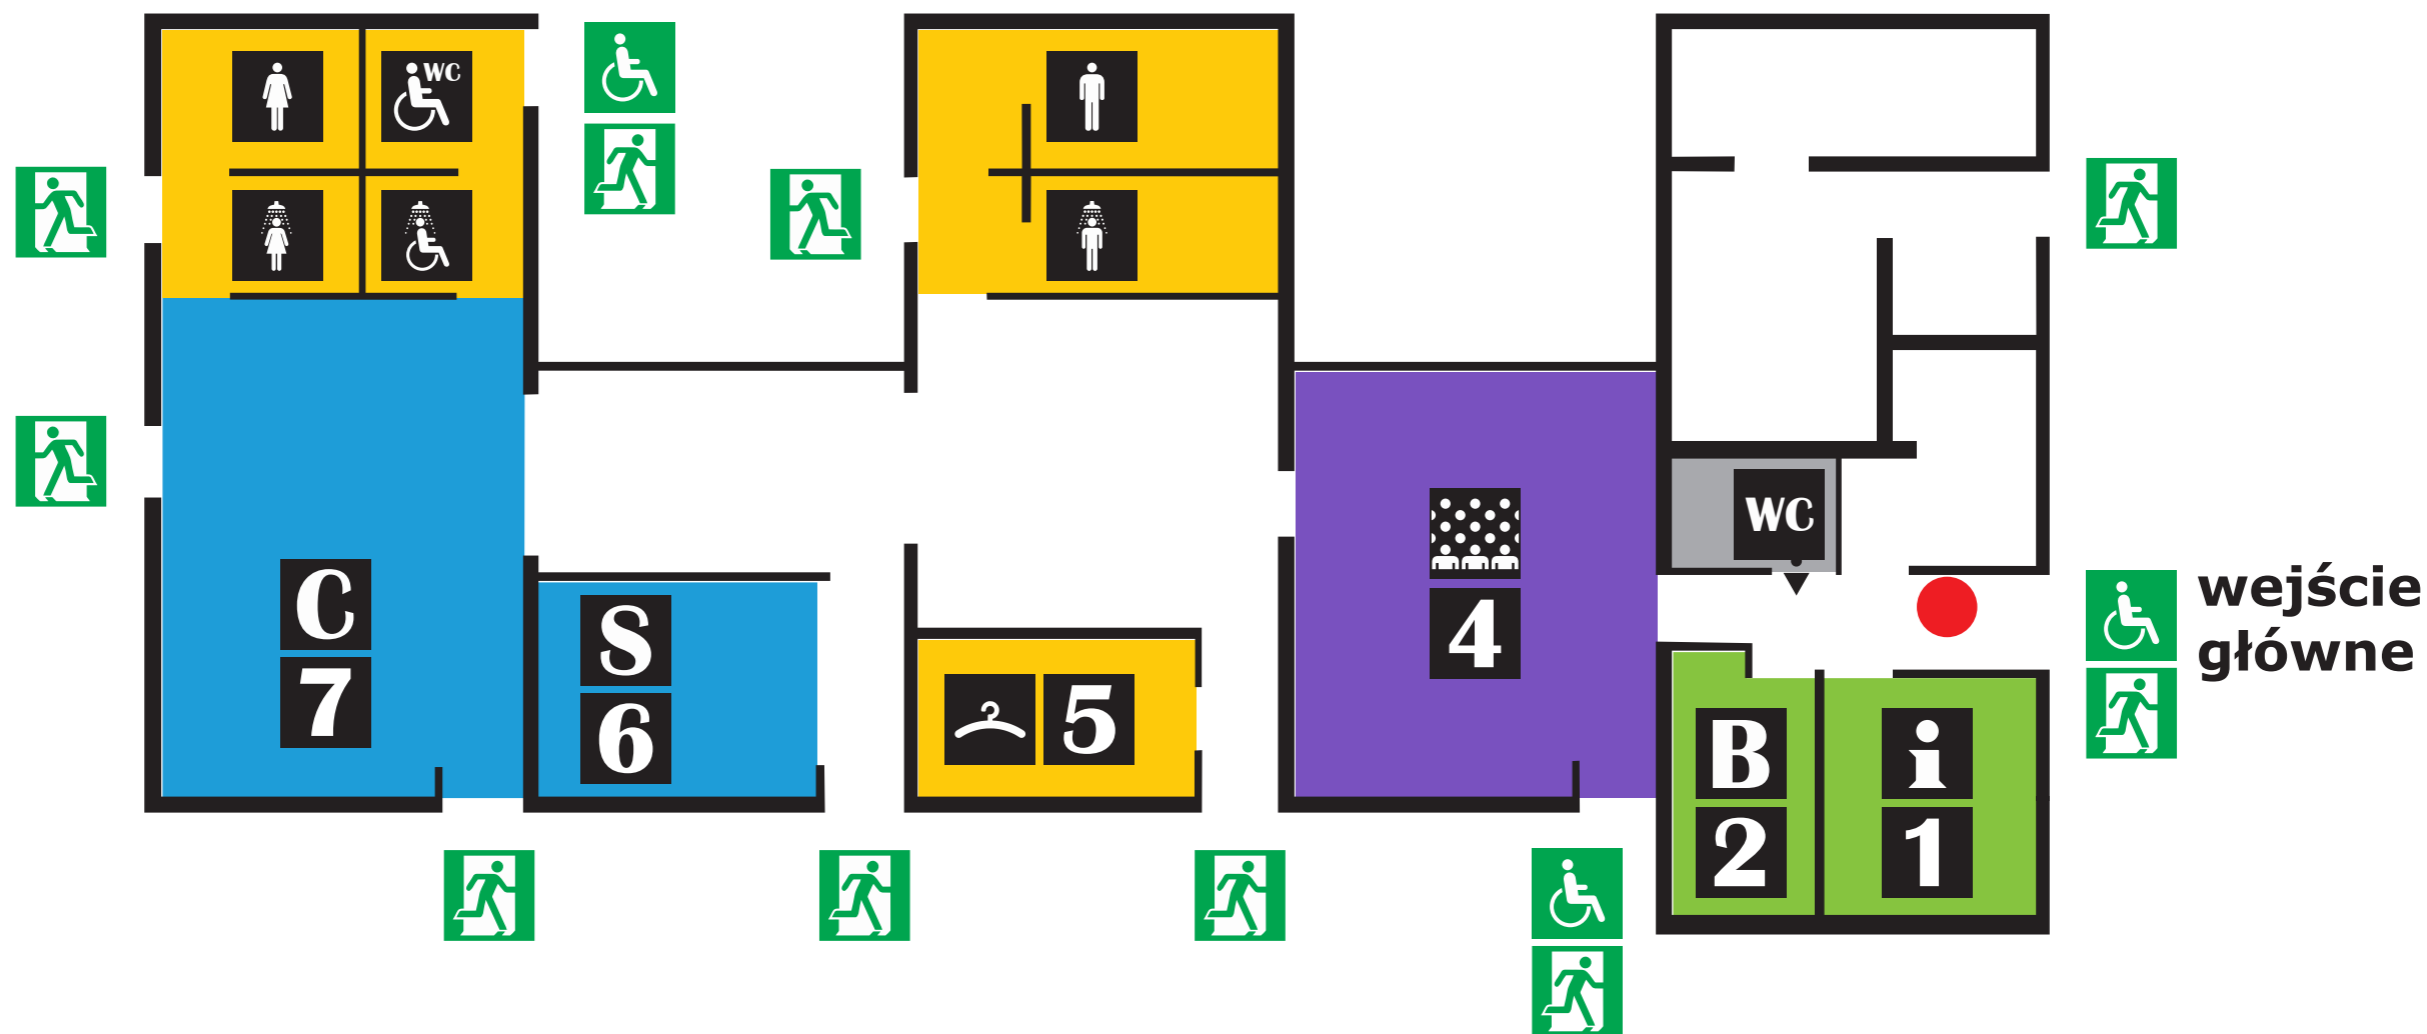

0m 5m 10m



LEGENDA

- | | | | | | |
|--|--------------------------|--|----------------------|--|---------------------------------|
| | tu jesteś | | WC damskie | | wyjście ewakuacyjne |
| | 1 informacja turystyczna | | WC męskie | | wyjście ewakuacyjne dostosowane |
| | 2 biuro | | WC dostosowane | | |
| | 4 sala prelekcyjna | | prysznic męski | | |
| | 5 szatnia | | prysznic damski | | |
| | 6 siłownia | | prysznic dostosowany | | |
| | 7 sala do ćwiczeń | | WC dla personelu | | |